


## WYMIARY: OŚCIEŻNICA UKRYTA DO ŚCIANY GK | ASILO-DG

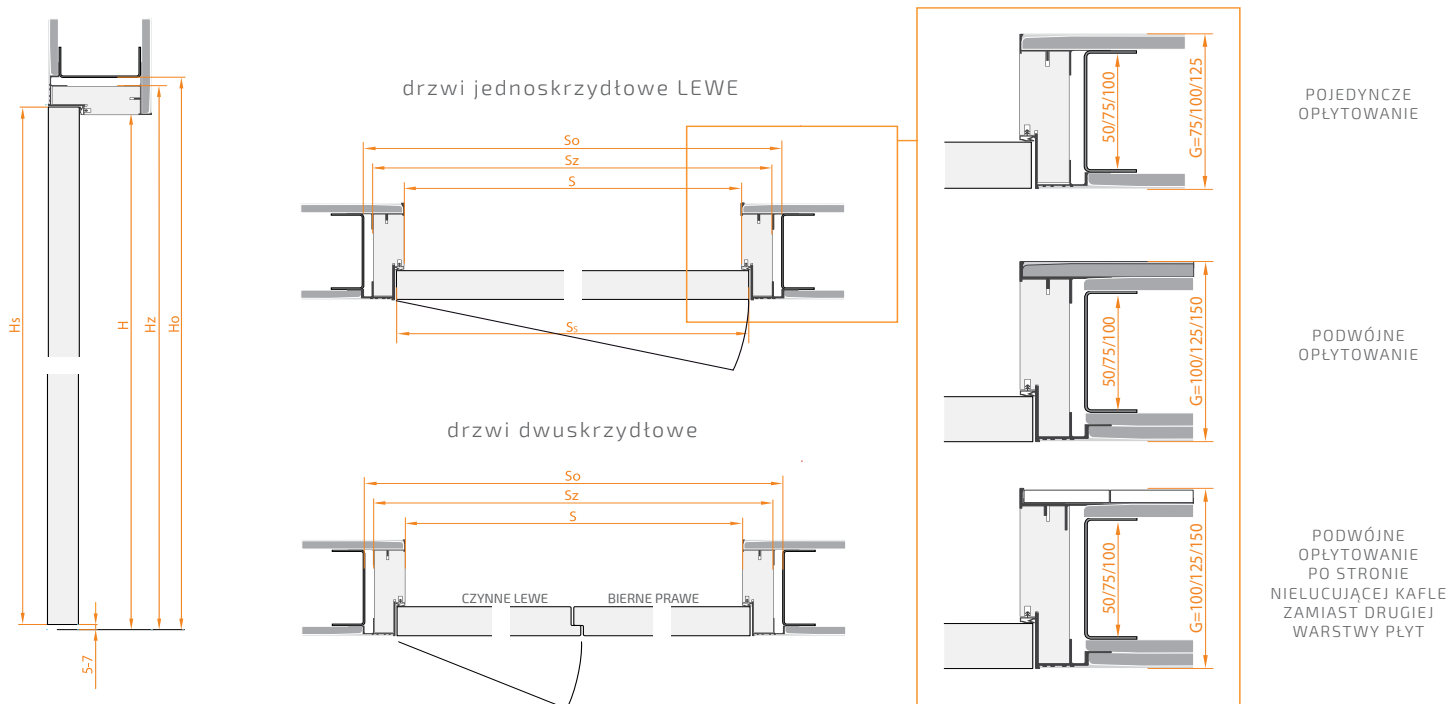

	WYMIAR SKRZYDŁA		WYMIAR W ŚWIEITŁE OŚCIEŻNICY	WYMIAR ZEWNĘTRZNY OŚCIEŻNICY	OPTIMALNY WYMIAR OTWORU W MURZE		
DRZWI JEDNOSKRZYDŁOWE	SZEROKOŚĆ „A”		$S_5 = 10A + 38$	$S = 10A + 21$	$S_2 = 10A + 100$	$S_0 = 10A + 120^*$	
	„60”	638	621	700	720		
	„70”	738	721	800	820		
	„80”	838	821	900	920		
	„90”	938	921	1000	1020		
	„100”	1038	1021	1100	1120		
	„78”	818	801	880	900		
	WYSOKOŚĆ	$H_5$	$H = H_5 - 2$	$H_2 = H_5 + 36$	$H_0^* = H_5 + 45$		
	1950	1950	1948	1986	1995		
	2020	2020	2018	2056	2065		
2100	2100	2098	2136	2145			
2150	2150	2148	2186	2195			
2200	2200	2198	2236	2245			
2250	2250	2248	2286	2295			
DRZWI DWUSKRZYDŁOWE	SZEROKOŚĆ		$S_{SA}$	$S_{SB}$	$S = 10(A+B) + 49$	$S_2 = 10(A+B) + 128$	$S_0^* = 10(A+B) + 145$
	CZYNNE „A”	BIERNE „B”					
	„60”	„60”	638	638	1249	1328	1345
	„70”	„70”	738	738	1449	1528	1545
	„80”	„80”	838	838	1649	1728	1745
	„90”	„90”	938	938	1849	1928	1945
	„100”	„100”	1038	1038	2049	2128	2145
	„78”	„88”	818	918	1709	1788	1805
WYSOKOŚĆ DRZWI	WYSOKOŚCI DOSTĘPNE JAK W DRZWIACH JEDNOSKRZYDŁOWYCH						

\*Tolerancja dla otworu montażowego:  $S_0 = +10/H_0 = +5$